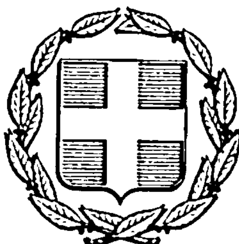


ΕΦΗΜΕΡΙΣ ΤΗΣ ΚΥΒΕΡΝΗΣΕΩΣ
ΤΗΣ ΕΛΛΗΝΙΚΗΣ ΔΗΜΟΚΡΑΤΙΑΣ

ΑΘΗΝΑ 14 ΜΑΡΤΙΟΥ 1983 | ΤΕΥΧΟΣ ΤΕΤΑΡΤΟ | ΑΡΙΘΜΟΣ ΦΥΛΛΟΥ 60

ΠΕΡΙΕΧΟΜΕΝΑ

ΠΟΛΕΟΔΟΜΙΑ

ΑΠΟΦΑΣΕΙΣ

ΠΟΛΕΟΔΟΜΙΑ

ΑΠΟΦΑΣΕΙΣ

Αριθ. 58490/3177 (1)

Αναστολή των οικοδομικών εργασιών σε περιοχή του εγκεκριμένου ρυμοτομικού σχεδίου Χαϊδαρίου (Αττικής).

Ο ΥΠΟΥΡΓΟΣ
ΧΩΡΟΤΑΞΙΑΣ, ΟΙΚΙΣΜΟΥ ΚΑΙ ΠΕΡΙΒΑΛΛΟΝΤΟΣ

Έχοντας υπόψη:

1. Τις διατάξεις του από 17.7.1923 Ν. Δ/τος «περί σχεδίων πόλεων κλπ.» όπως μεταγενέστερα τροποποιήθηκαν και συμπληρώθηκαν και ειδικότερα την παράγραφο 2 του άρθρου 8 όπως η παράγραφος αυτή προστέθηκε με το άρθρο 1 του Ν. 551/1977 (ΦΕΚ 68/Α).

2. Τη 13902/689/15.4.1982 απόφαση του Υπουργού Χωροταξίας, Οικισμού και Περιβάλλοντος για «Μεταβίβαση εξουσίας του Υπουργού Χωροταξίας, Οικισμού και Περιβάλλοντος στο Γενικό Γραμματέα του Υπουργείου, τους Δ/ντές και τους Τμηματάρχες για την υπογραφή «εντολή Υπουργού» αποφάσεων, εγγράφων και λοιπών διοικητικών πράξεων» (ΦΕΚ 188 τ. Β'/20.4.1982).

3. Τις διατάξεις του Ν. 1032/1980 «περί συστάσεως Υπουργείου Χωροταξίας, Οικισμού και Περιβάλλοντος» (ΤΕΚ 57/Α) και ειδικότερα τα άρθρα 2, 3 και 7.

4. Τη 2/1983 πράξη του Δημοτικού Συμβουλίου Χαϊδαρίου αποφασίζουμε:

Απαγορεύονται για τρείς (3) μήνες οι οικοδομικές εργασίες και η χορήγηση οικοδομικών αδειών, καθώς και κάθε εργασία αλλοιώσεως του φυσικού ή διαμορφωμένου εδάφους και του περιβάλλοντος γενικά, στο αριθ. 322, 323 οικοδομικό τετράγωνο του ρυμοτομικού σχεδίου Χαϊδαρίου (Αττικής), όπως φαίνεται με κυανή γραμμή στο σχετικό πρωτότυπο διάγραμμα σε κλίμακα 1:5000, που θεωρήθηκε από τον Προϊστάμενο της Διευθύνσεως Πολεοδομικών Εφαρμογών με τη Γ. 58490/1983 πράξη του και που συνοπτικό του αντίτυπο δημοσιεύεται με την παρούσα απόφαση.


Η ισχύς της παρούσης αποφάσεως αρχίζει από τη δημοσίευσή της στην Εφημερίδα της Κυβερνήσεως.

Αθήνα, 10 Ιανουαρίου 1983

Με εντολή Υπουργού

Ο Γενικός Γραμματέας
ΓΙΑΝΝΗΣ ΚΑΛΑΝΤΙΔΗΣ

ΔΗΜΟΣ ΧΑΪΔΑΡΙΟΥ (α)

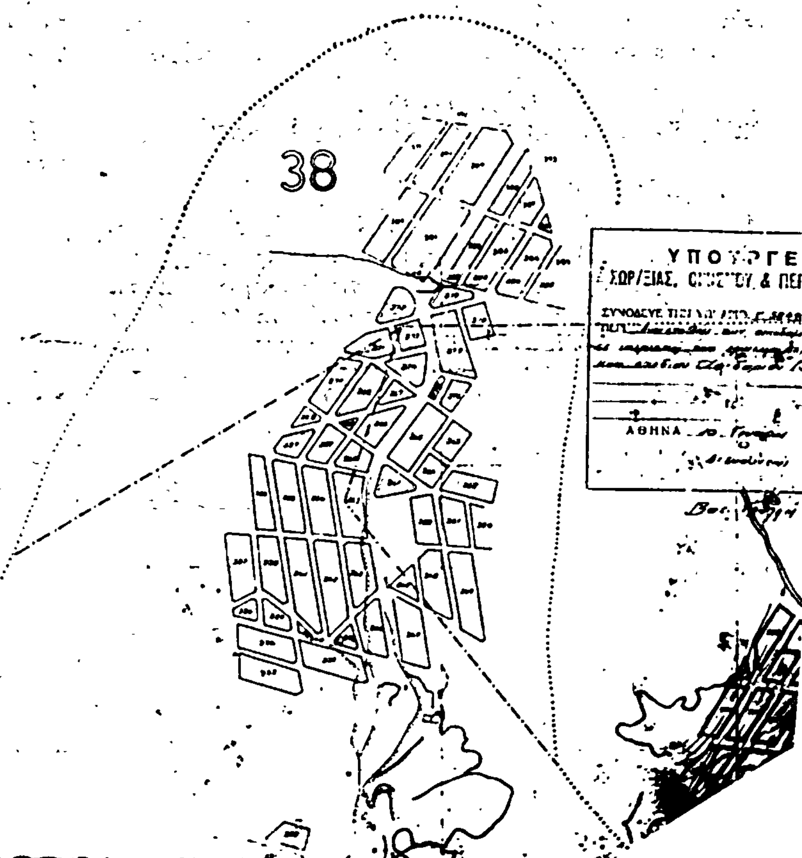


41
41
40
41
39

Αριθ. Γ.58482/3138 (2)

Αναστολή των οικοδομικών εργασιών σε περιοχή εντός του εγκεκριμένου ρυμοτομικού σχεδίου Αθηνών.

Ο ΥΠΟΥΡΓΟΣ ΧΩΡΟΤΑΞΙΑΣ, ΟΙΚΙΣΜΟΥ ΚΑΙ ΠΕΡΙΒΑΛΛΟΝΤΟΣ

Έχοντας υπόψη:

1. Τις διατάξεις του από 17.7.1923 Ν.Δ. «περί σχεδίων πόλεων κλπ.» όπως μεταγενέστερα τροποποιήθηκαν και συμπληρώθηκαν και ειδικότερα την παράγραφο 2 του άρθρου 8 όπως η παράγραφος αυτή προστέθηκε με το άρθρο 1 του Ν. 551/1977 (ΦΕΚ 68/Α').

2. Την υπ' αριθ. 13902/689/15.4.1982 απόφαση του Υπουργού Χωροταξίας, Οικισμού και Περιβάλλοντος για «Μεταβίβαση εξουσίας του Υπουργού Χωροταξίας, Οικισμού και Περιβάλλοντος στον Γενικό Γραμματέα του Υπουργείου, τους Δ/ντάς και τους Τμηματάρχες για την υπογραφή «εντολή Υπουργού» αποφάσεων, εγγράφων και λοιπών διοικητικών πράξεων» (ΦΕΚ 188/Β/20.4.1982).

3. Τις διατάξεις του Ν. 1032/1980 «περί συστάσεως Υπουργείου Χωροταξίας, Οικισμού και Περιβάλλοντος» (ΦΕΚ 57/Α) και ειδικότερα τα άρθρα 2, 3 και 7.


4. Την υπ' αριθ. 1047/1982 πράξη του Δημοτικού Συμβουλίου Αθηναίων, αποφασίζουμε:


Αναστέλλονται για τρείς (3) μήνες οι οικοδομικές εργασίες και η χορήγηση οικοδομικών αδειών, σε τμήμα του υπ' αριθ. 32 οικοδομικού τετραγώνου που περικλείεται από τις οδούς Κόνιαρη, Κοτναίου, Γεροστάθη και ανωνύμου του ρυμοτομικού σχεδίου Αθηνών, όπως φαίνεται περικλειόμενο με στοιχεία ΑΒΓΔΕΖΑ και κυανή γραμμή, στο σχετικό πρωτότυπο διάγραμμα σε κλίμακα 1:500, που θεωρήθηκε από τον Προϊστάμενο της Διεύθυνσης Πολεοδομικών Εφαρμογών με την υπ' αριθ. Γ. 58482/1982 πράξη του και που συνοπτικό αντίτυπό του δημοσιεύεται με την παρούσα απόφαση.

Η ισχύς της απόφασης αυτής αρχίζει από τη δημοσίευσή της στην Εφημερίδα της Κυβερνήσεως.

Αθήνα, 29 Δεκεμβρίου 1982

Με εντολή Υπουργού
Ο Γενικός Γραμματέας
ΓΙΑΝΝΗΣ ΚΑΛΑΝΤΙΔΗΣ

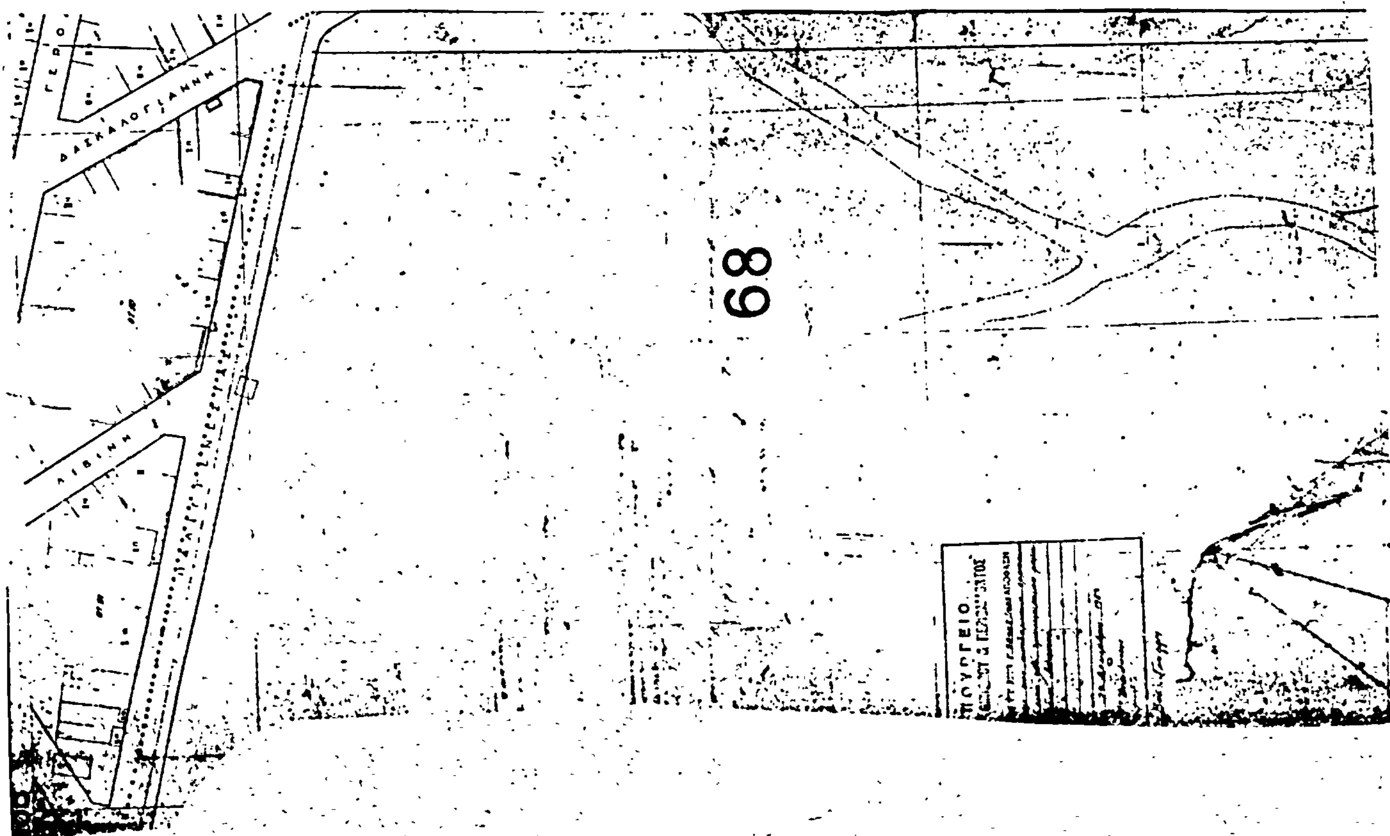

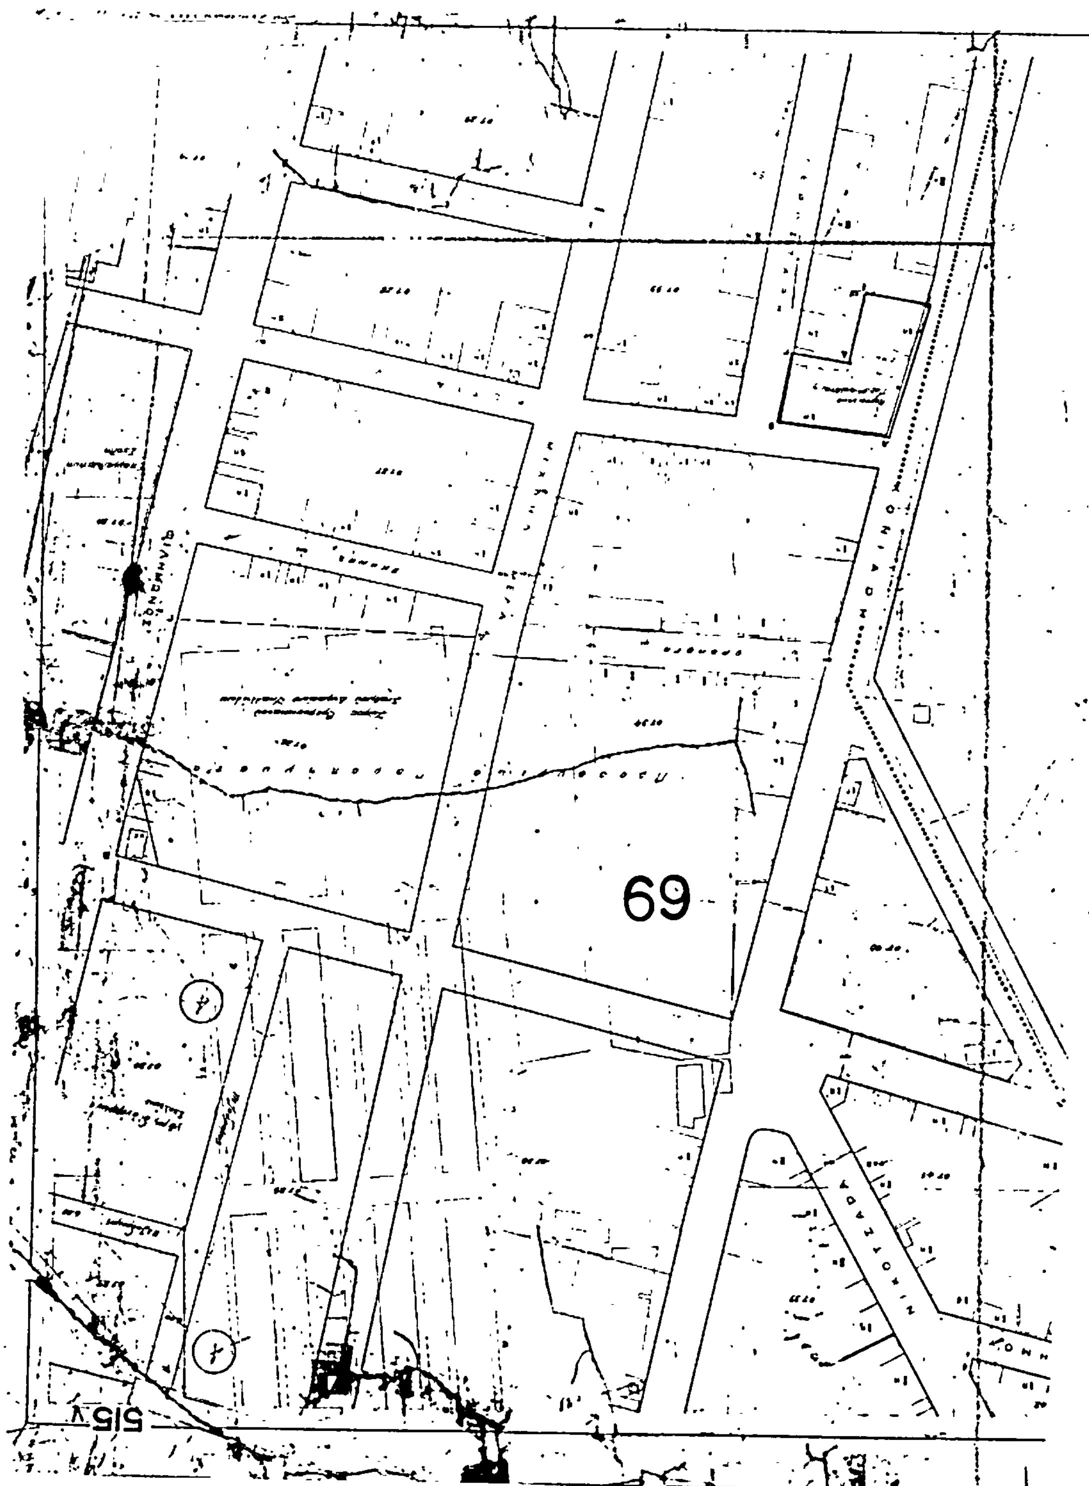
69

Αριθ. Γ.50530/2737 (3)

Αναστολή των οικοδομικών εργασιών σε έκταση που βρίσκεται εκτός του ρυμοτομικού σχεδίου του Δήμου Κερκύρας.

Ο ΥΠΟΥΡΓΟΣ ΧΩΡΟΤΑΞΙΑΣ, ΟΙΚΙΣΜΟΥ ΚΑΙ ΠΕΡΙΒΑΛΛΟΝΤΟΣ

Έχοντας υπόψη:

1. Τις διατάξεις του Ν. Δ/τος «περί σχεδίων πόλεων κλπ.» της 17 Ιουλίου 1923, όπως μεταγενέστερα τροποποιήθηκαν και συμπληρώθηκαν και ειδικότερα τη παράγραφο 2 του άρθρου 8, όπως η παράγραφος αυτή προστέθηκε με το άρθρο 1 του Ν. 551/1977 (ΦΕΚ 68/Α).

2. Τις διατάξεις του Ν. 1032/1980 «περί συστάσεως Υπουργείου Χωροταξίας, Οικισμού και Περιβάλλοντος» (ΦΕΚ 57/Α) και ειδικότερα τα άρθρα 2, 3 και 7.

3. Τη 13902/689/15.4.1982 απόφαση του Υπουργού Χωροταξίας Οικισμού και Περιβάλλοντος με θέμα «Μεταβίβαση εξουσίας του Υπουργού Χωροταξίας, Οικισμού και Περιβάλλοντος στο Γενικό Γραμματέα του Υπουργείου, τους Δ/ντάς και τους Τμηματάρχες, για την υπογραφή «εντολή Υπουργού» αποφάσεων εγγράφων και λοιπών διοικητικών πράξεων» (ΦΕΚ 188/Β).

4. Τη 17—188/1982 πράξη του Δημοτικού Συμβουλίου Κερκυραίων, αποφασίζουμε:


α) Απαγορεύονται για τρεις (3) μήνες οι οικοδομικές εργασίες και η χορήγηση οικοδομικών αδειών σε έκταση 131.000 περίπου τετραγωνικών μέτρων που φέρεται ότι ανήκει στην εταιρεία «ΑΦΩΝ ΚΑΖΑΝΤΖΗΣ Τουριστικών, Ξενοδοχειακών και Βιομηχανικών Επιχειρήσεων» που βρίσκεται εκτός του ρυμοτομικού σχεδίου του Δήμου Κερκύρας στην οποία καθορίστηκαν όροι και περιορισμοί δομήσεως και εγκρίθηκε η θέση και η διάταξη των κτιρίων με το από 27.7.1981 Π. Δ/γμα «περί καθορισμού όρων και περιορισμών δομήσεως και εγκρίσεως θέσεως και διατάξεως κτιρίων ανεγερθησομένων επί εκτάσεως κειμένης εκτός του ρυμοτομικού σχεδίου του Δήμου Κερκύρας» (ΦΕΚ 481/Δ), όπως φαίνεται με κυανή γραμμή στο σχετικό πρωτότυπο διάγραμμα σε κλίμακα 1 : 1000 που θεωρήθηκε από τον Προϊστάμενο της Διευθύνσεως Πολεοδομικών Εφαρμογών με τη Γ.50530/1982 πράξη του και που συνοπτικό του αντίτυπο δημοσιεύεται με τη παρούσα απόφαση.


β) Η ισχύς της παρούσας απόφασης αρχίζει από τη δημοσίευσή της στην Εφημερίδα της Κυβερνήσεως.

Αθήνα, 16 Νοεμβρίου 1982

Με εντολή Υπουργού

Ο Γενικός Γραμματέας
ΓΙΑΝΝΗΣ ΚΑΛΑΝΤΙΔΗΣ

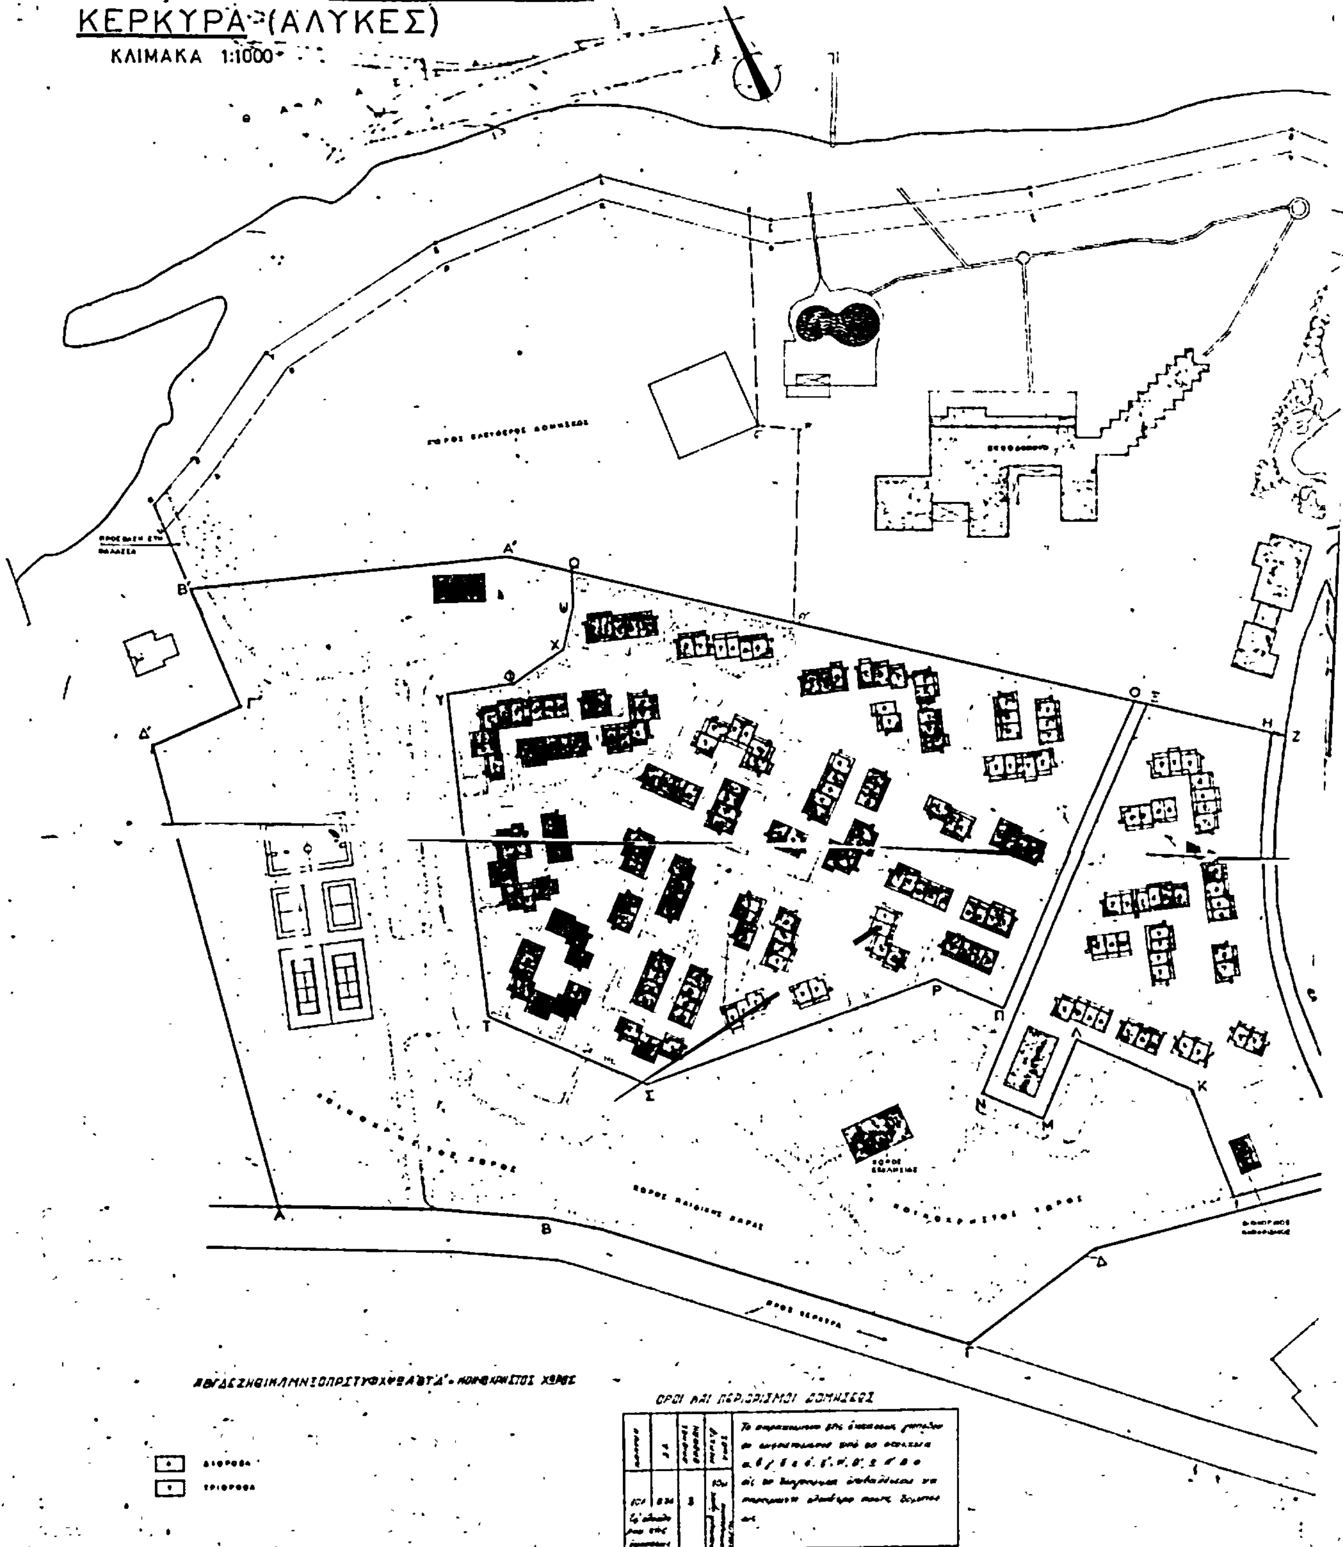
ΚΕΡΚΥΡΑ (ΑΛΥΚΕΣ)
ΚΛΙΜΑΚΑ 1:1000

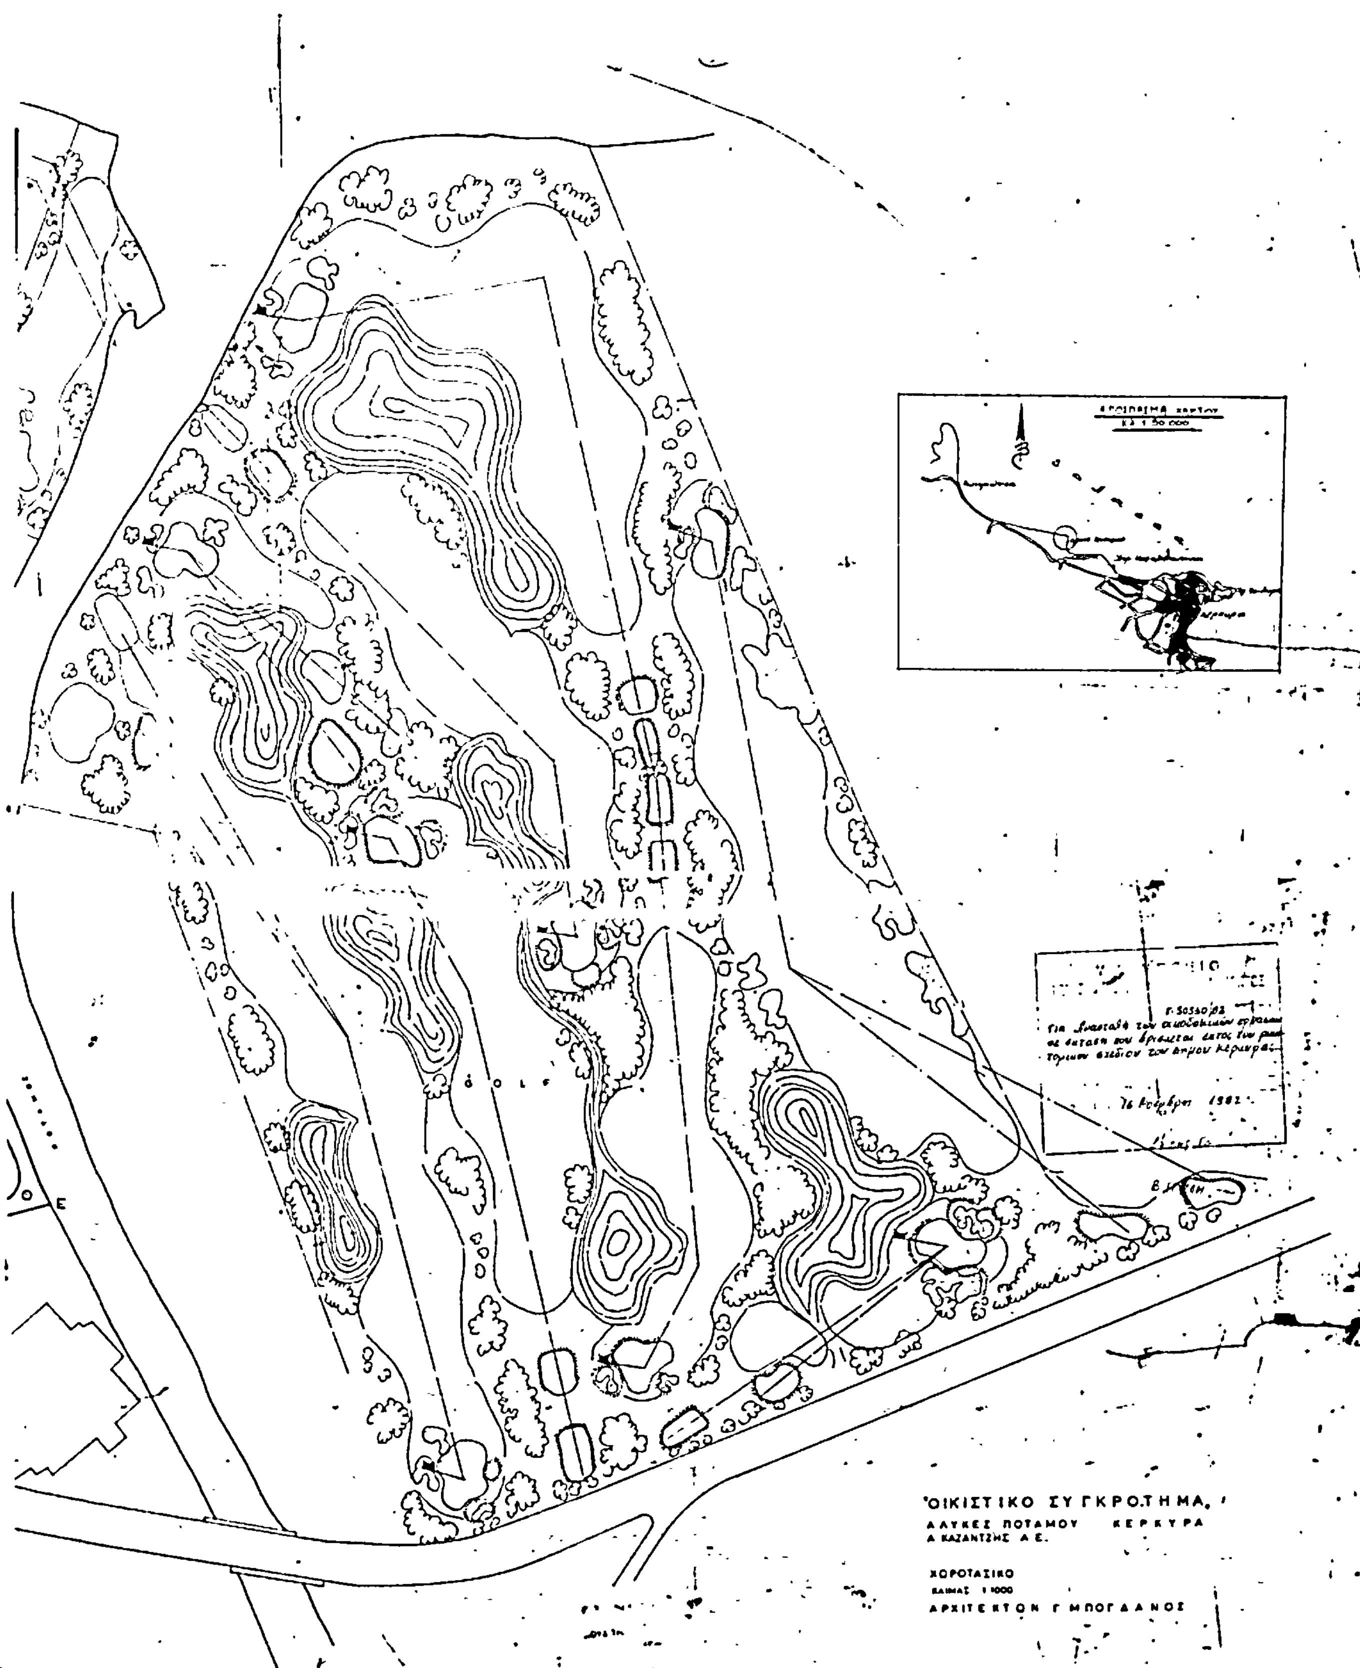

GOLF
ΟΙΚΙΣΤΙΚΟ ΣΥΓΚΡΟΤΗΜΑ
ΑΛΥΚΕΣ ΠΟΤΑΜΟΥ ΚΕΡΚΥΡΑ
Α ΚΑΖΑΝΤΖΗΣ Α.Ε.
ΧΟΡΟΤΑΞΙΚΟ
ΚΛΙΜΑΞ 1:1000
ΑΡΧΙΤΕΚΤΩΝ Γ ΜΠΟΓΔΑΝΟΣ